



Схема расположения существующих источников тепловой энергии и зоны их действия

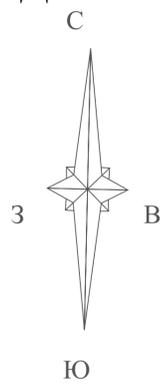

Центральная Котельная

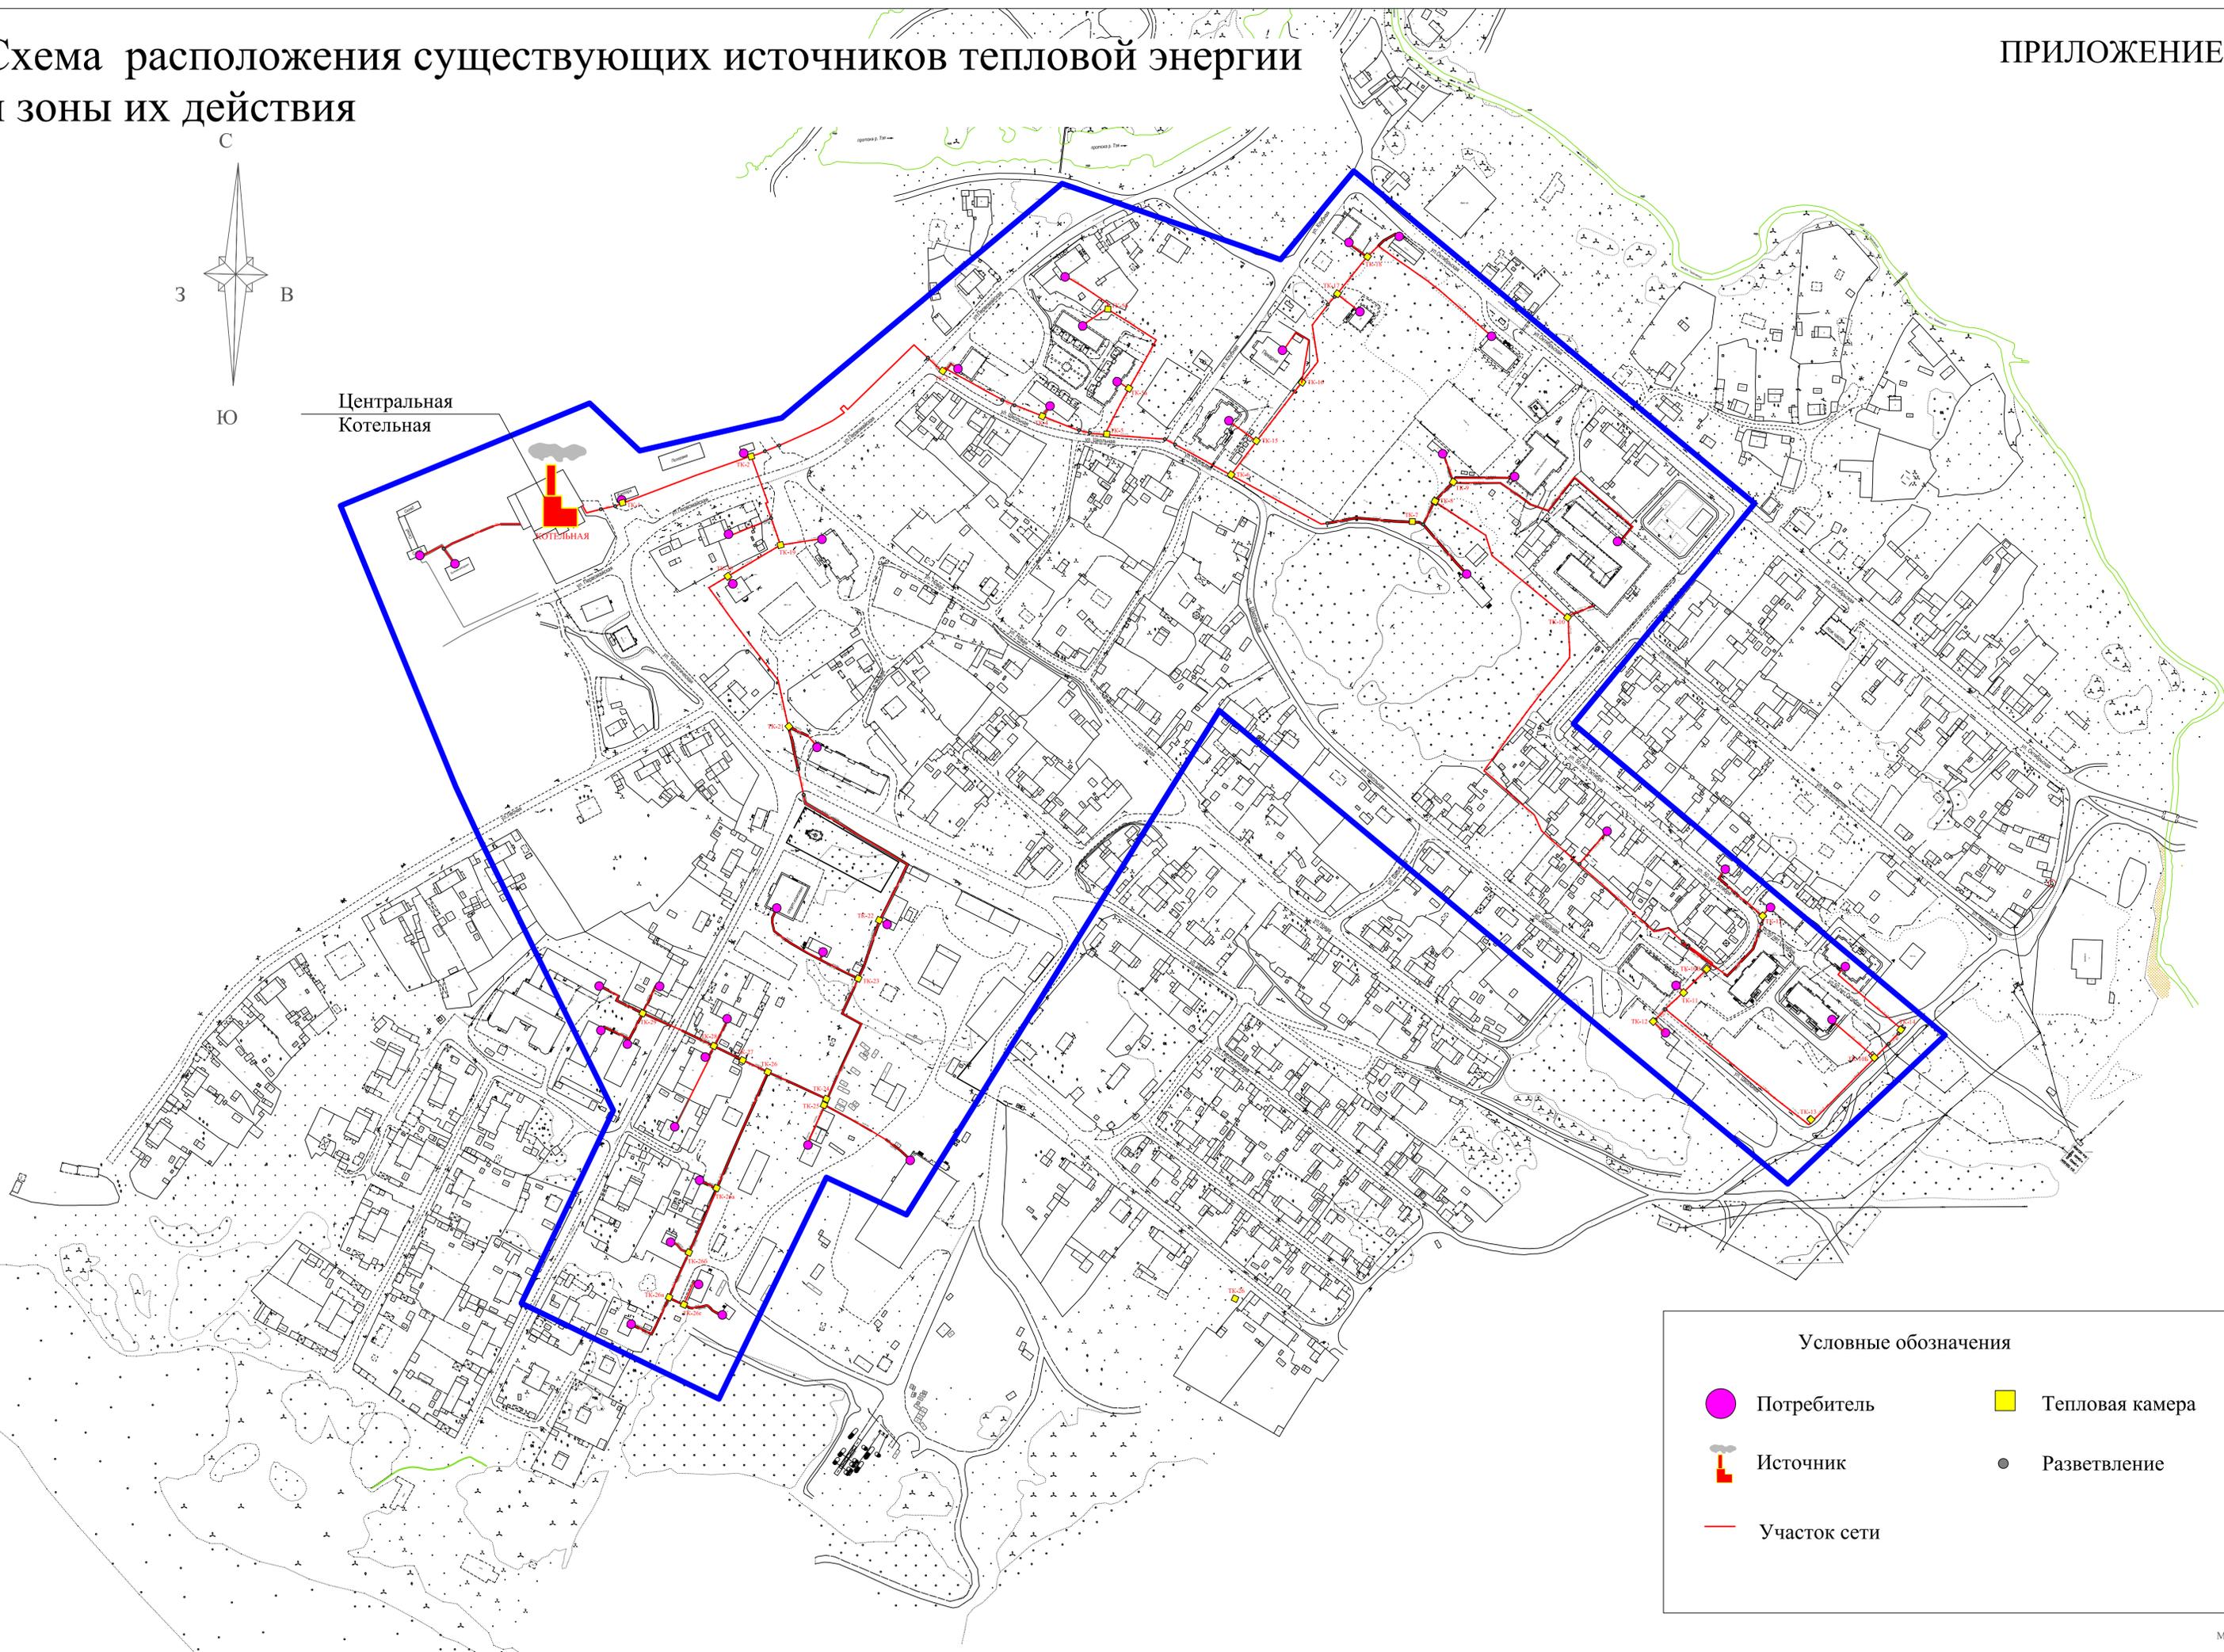

Условные обозначения

- | | |
|--|---|
|  Потребитель |  Тепловая камера |
|  Источник |  Разветвление |
|  Участок сети | |